LOS PATOS

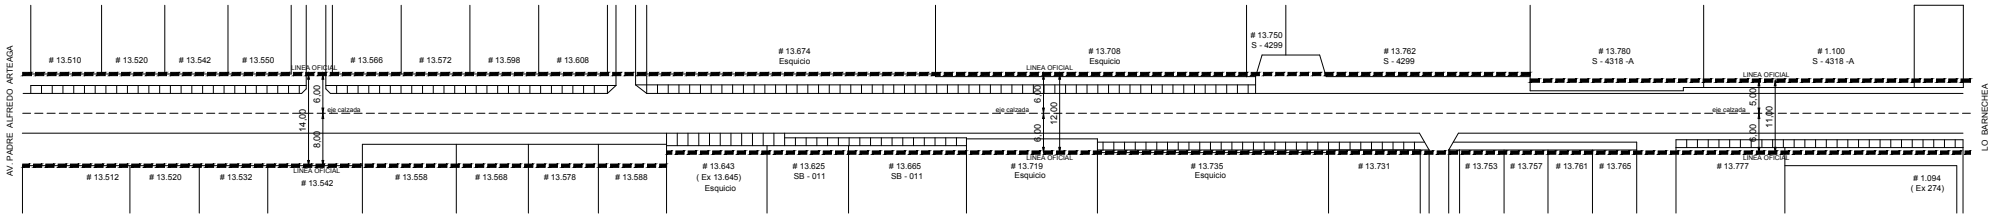

TRAMO 1
ANCHO ENTRE L.O.: 14,00 m
Ubicación L.O. a 8,00 m. y 6,00 m. del eje de la calzada.

TRAMO 2
ANCHO ENTRE L.O.: 12,00 m
Ubicación L.O. a 6,00 m. del eje de la calzada.

TRAMO 3
ANCHO ENTRE L.O.: 11,00 m
Ubicación L.O. a 6,00 m. y 5,00 m. del eje de la calzada.