




PLANTA FUENTE DE AGUA PLAZA NIDO DE ÁGUILA


PROPUESTA 1

ESCALA 1:50

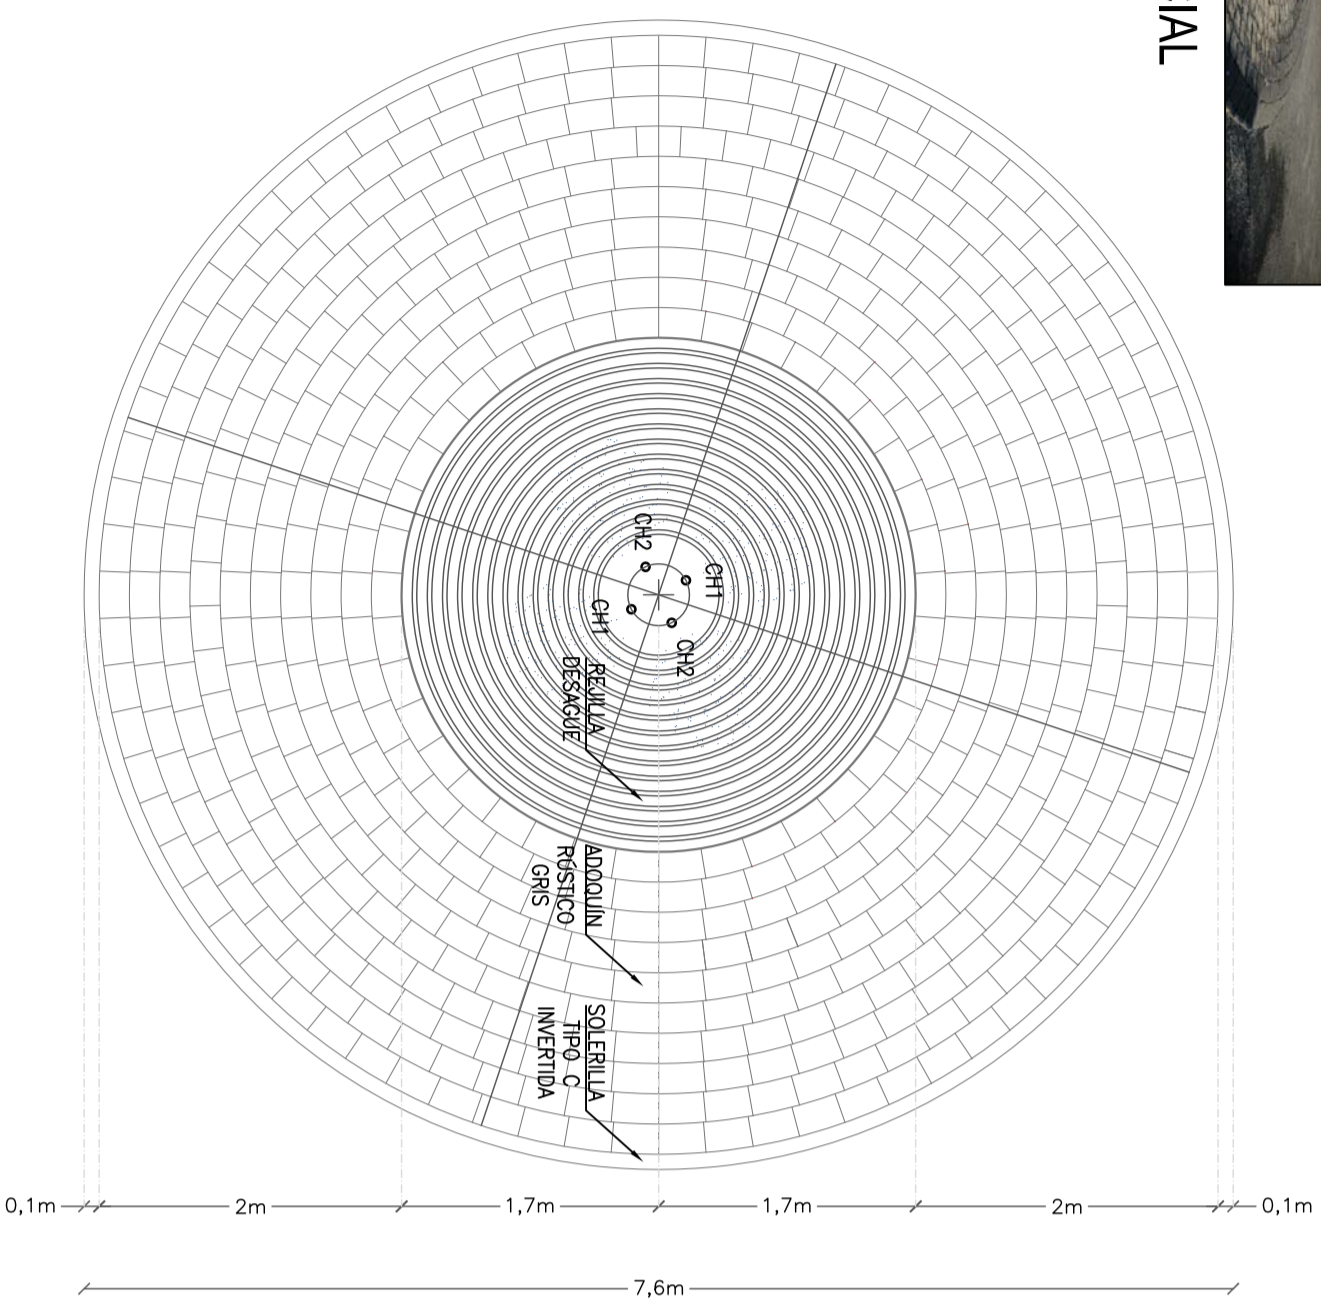

PLANTA FUENTE DE AGUA

Esc. 1:50

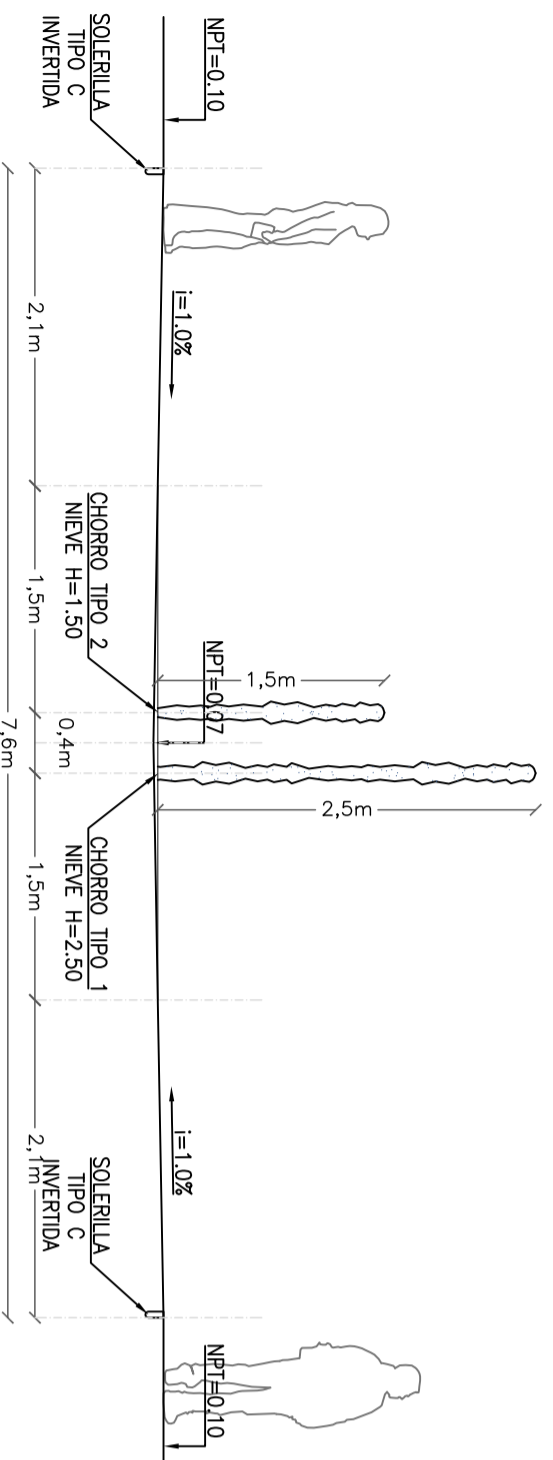

CORTE TIPO FUENTE DE AGUA


Esc. 1:50



PLANTA JUEGOS DE AGUA PLAZA NIDO DE ÁGUILA


PROPUESTA 2

ESCALA 1:50

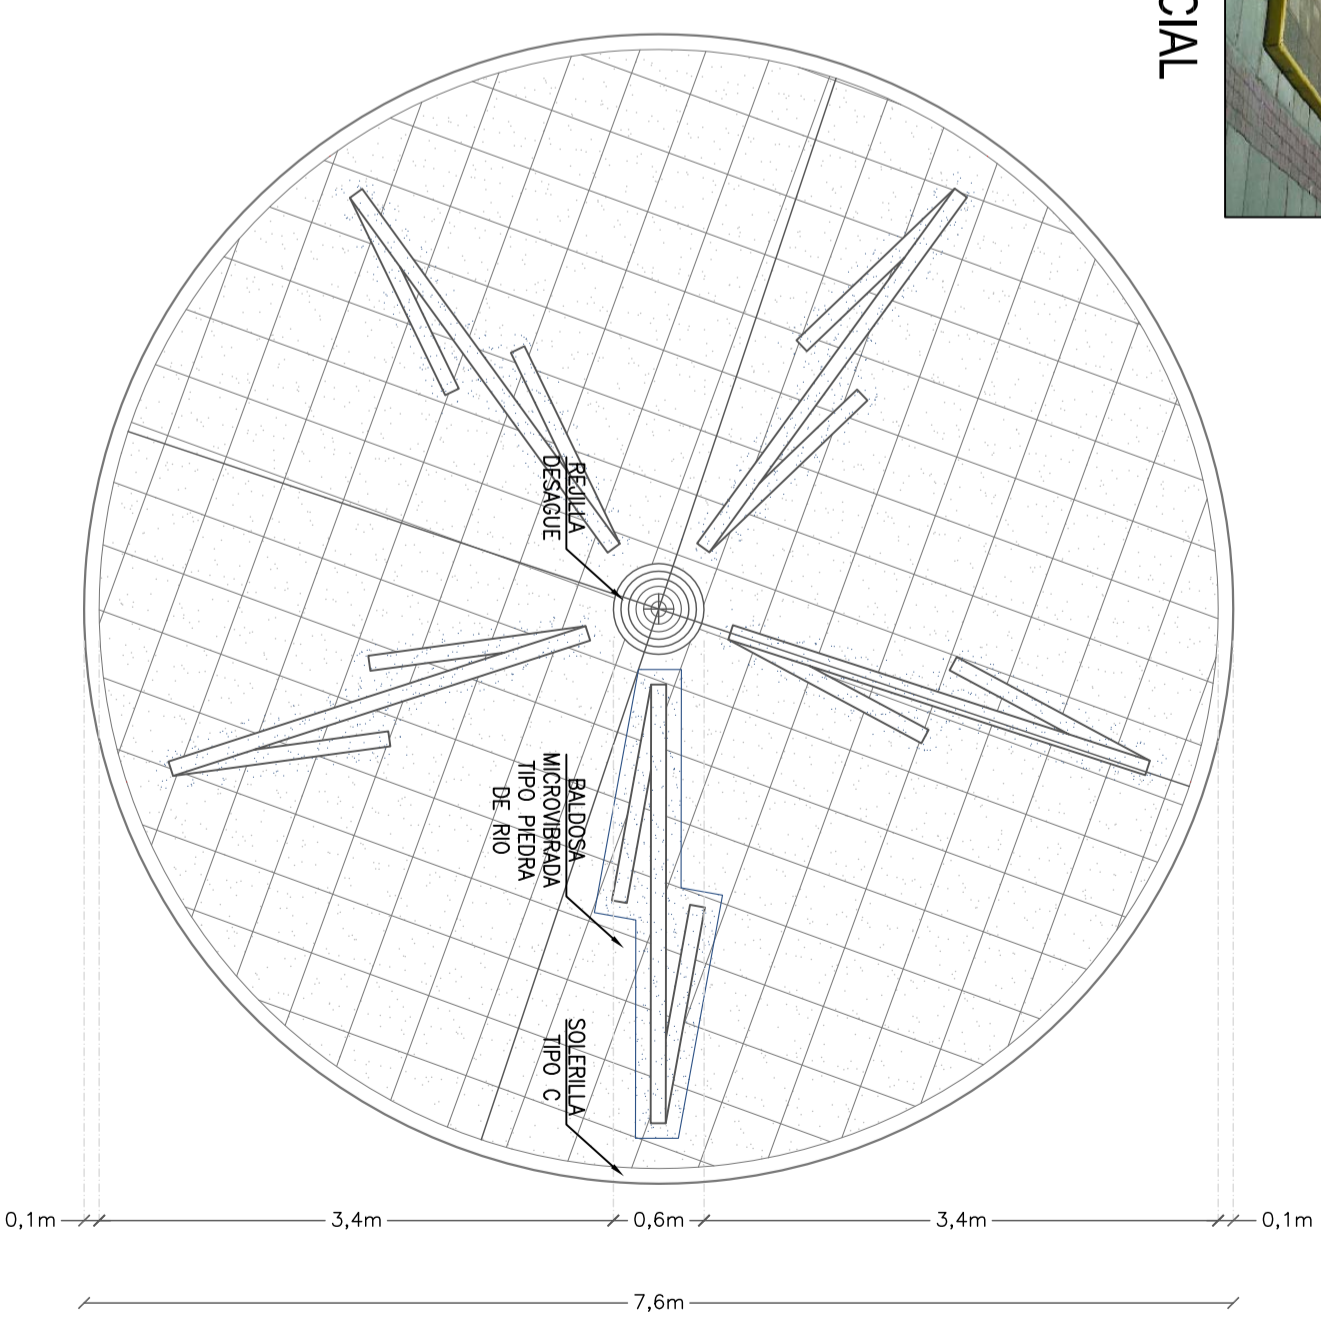

PLANTA JUEGOS DE AGUA

Esc. 1:50

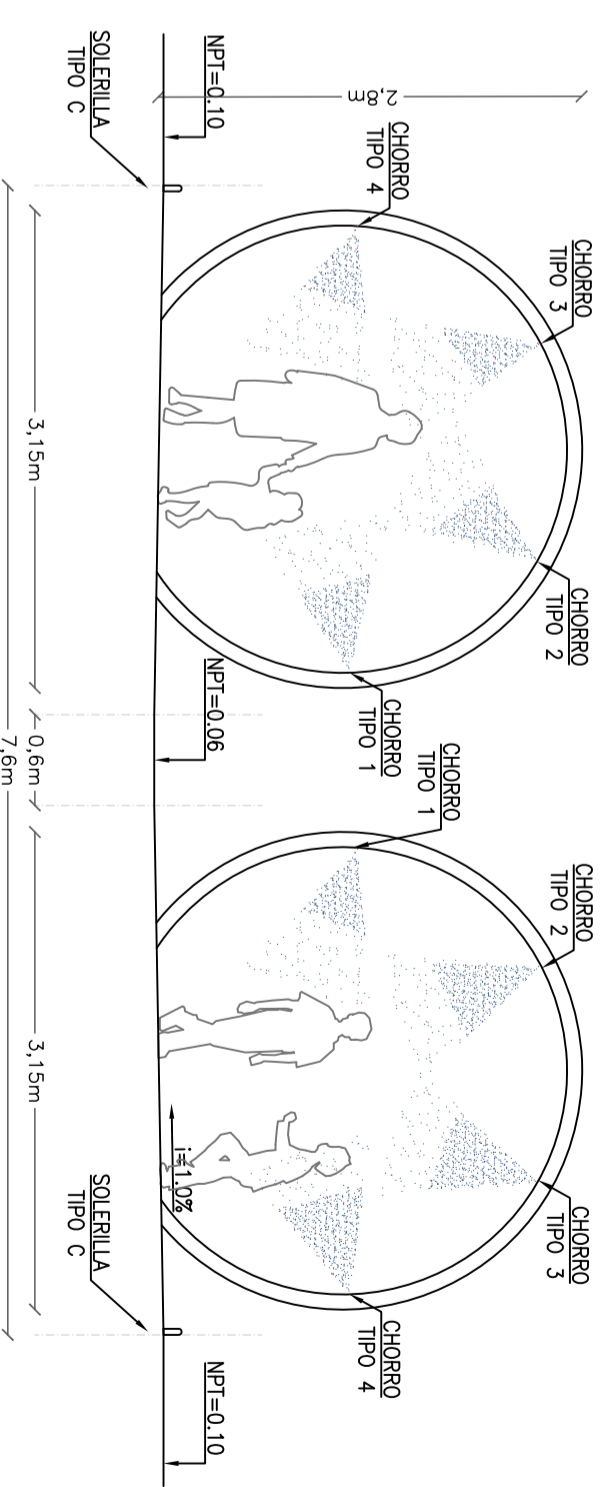

CORTE TIPO JUEGOS DE AGUA

Esc. 1:50