PLANTA TOPOGRAFIA
PLAZA NIDO DE ÁGUILA

SITUACION ACTUAL CON INTERVENCIONES GENERALES

ESCALA 1:200

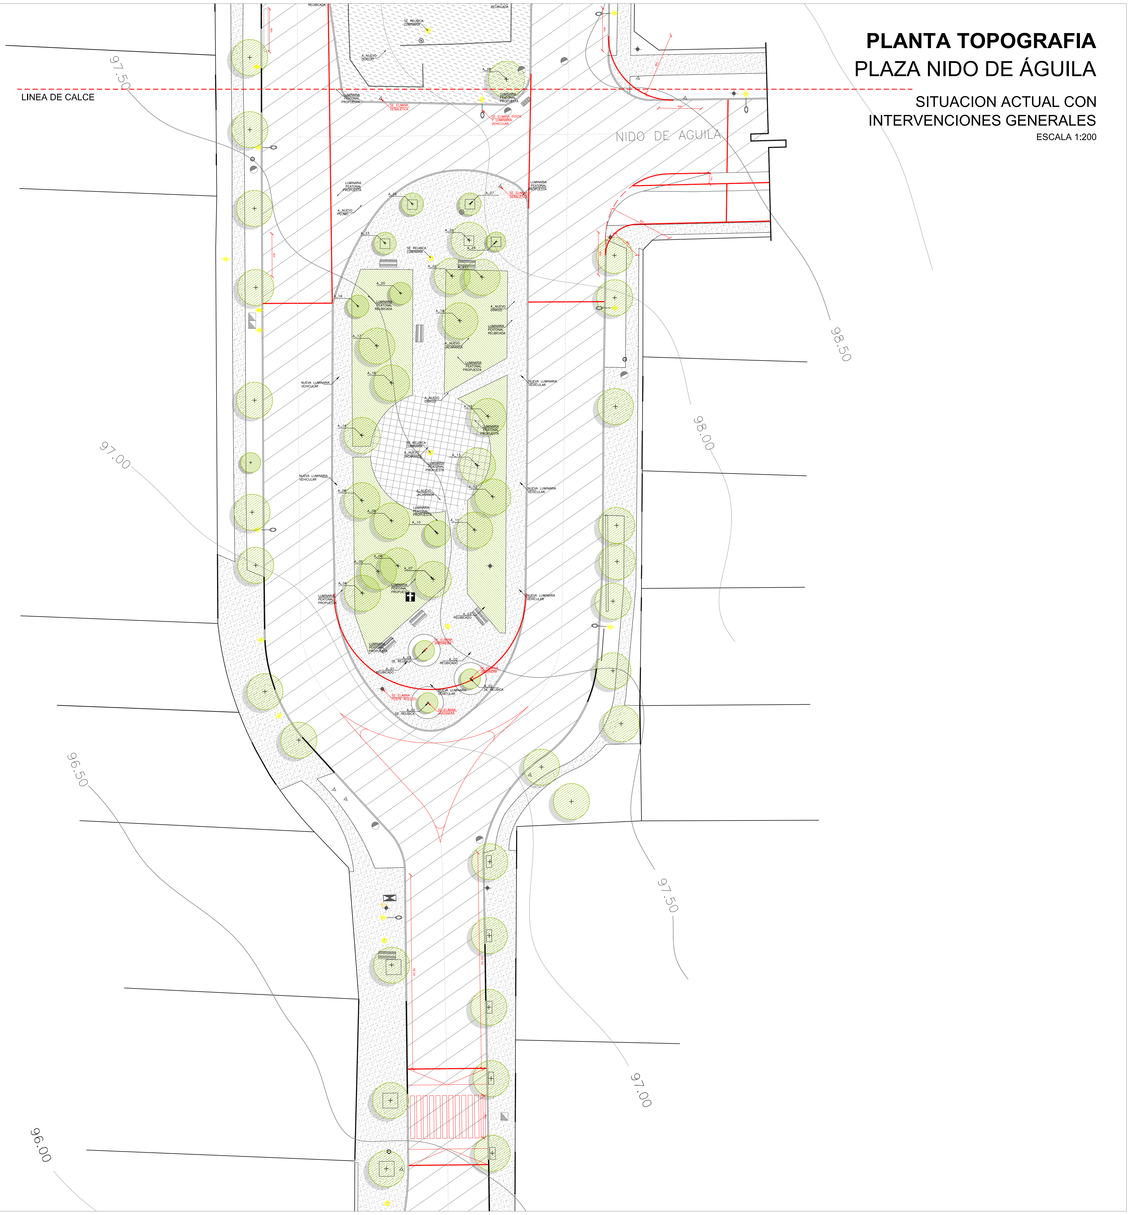

PLANTA DE ARQUITECTURA
PLAZA NIDO DE ÁGUILA

PROPUESTA GENERAL DE ANTEPROYECTO

ESCALA 1:200

PROYECTO:
DISEÑO DE MEJORAMIENTO DE PAVIMENTOS Y PROYECTO HIDRÁULICO EJE LO BARNECHEA

OBSERVACIONES:

SIMBOLOGÍA:

Señalética Vehicular Existente		Luminaria Peatonal Propuesta Tipo Mistral	
Cámaras Existentes		Árbol Existente	
Caja Eléctrica Existente		Cryptocarya peumus Peumo	
Grifo Existente		Quillaja saponaria Quillay	
Sumidero Existente		Jacaranda mimosifolia Jacaranda	
Poste rolito Existente		Ginkgoaceae Ginkgo Biloba	
Luminaria Vehicular Existente		Identificación del Árbol	
Luminaria Peatonal Existente		Césped	
Alcorque Propuesto		Refuerzo de Pavimento para acceso vehiculares	
Escaño Propuesto		Maicillo	
Basurero Propuesto		Baldosa Microdrenante Tipo Pauta de Río	
Valla Peatonal Propuesta		Adoquín Tipo Rústico Gris 10x10	
Bicicletero Propuesto		Adoquín Tipo Rústico Marengo 10x20	
Luminaria Vehicular Propuesta		Calzada	

UBICACIÓN:

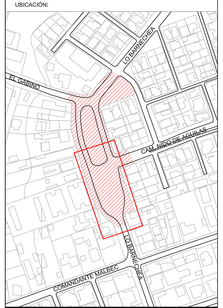

EDICIÓN	MATERIA	FECHA
V.01	Anteproyecto para Revisión Contraparte Técnica	Ago 2013
V.02	Anteproyecto para Revisión Contraparte Técnica	Sep 2013
V.03	Anteproyecto para Revisión Contraparte Técnica	Oct 2013
V.04	Anteproyecto para Revisión Contraparte Técnica	Oct 2013

DISEÑO DE MEJORAMIENTO
DE PAVIMENTOS Y PROYECTO HIDRÁULICO
EJE LO BARNECHEA

ILUSTRE MUNICIPALIDAD DE LO BARNECHEA

SECRETARIA DE PLANIFICACION COMUNAL (SECPLA)

Junio 2013

UBICACIÓN:	Eje Central Lo Barnechea + Av. El Gabino / Comandante Malbec
COMUNA / CIUDAD:	Lo Barnechea, Santiago
PROPIETARIO:	Ilustre Municipalidad de Lo Barnechea

PROYECTO:	Arquitectura
EJECUTOR:	CGA Ingeniería y Arquitectura
ARQUITECTO:	
PATENTE MUNICIPAL:	
DIRECCIÓN:	Dr. Sótero del Río 326, CP 603, Santiago

Daniela Díaz Martínez
ARQUITECTA PROYECTISTA
CGA Ingeniería y Arquitectura

90°

Octubre 2013

ARQ
02

CONTENIDO:

PLANTA PROYECTO DE ARQUITECTURA - TRAMO 01

PROYECTÓ:	Daniela Díaz Martínez	FORMATO:	59,4x120 cms.
DIBUJÓ:	Daniela Díaz Martínez	ESCALA:	1:200