


**PLATAFORMA TRAMO 02**  
**PLATAFORMAS COMANDANTE MALBEC / LO BARNECHEA / EL LEON**

**ANTEPROYECTO:**  
**DISEÑO PLATAFORMAS DE MEJORAMIENTO**  
**AVENIDA LO BARNECHEA**  
 MUNICIPALIDAD DE LO BARNECHEA  
 SECRETARÍA COMUNAL DE PLANEACIÓN (SCOPLA)  
 Febrero 2018

UBICACIÓN: E.L. CENTRAL LO BARNECHEA  
 COMUNA / CIUDAD: LO BARNECHEA, SANTIAGO  
 PROPIETARIO: MUNICIPALIDAD DE LO BARNECHEA

SIMBOLOGÍA:	
	Aduana especial (P-RS)
	Bases
	Guías de paso
	Guías de agua potable
	Grís
	Lechuga
	Pista Circular
	Semáforo
	Luminaria
	Poste
	Tránsito peaje
	Señales 0.30 m de alt.
	Acero Electrolítico
	Paredes
	Kiosco
	Banca

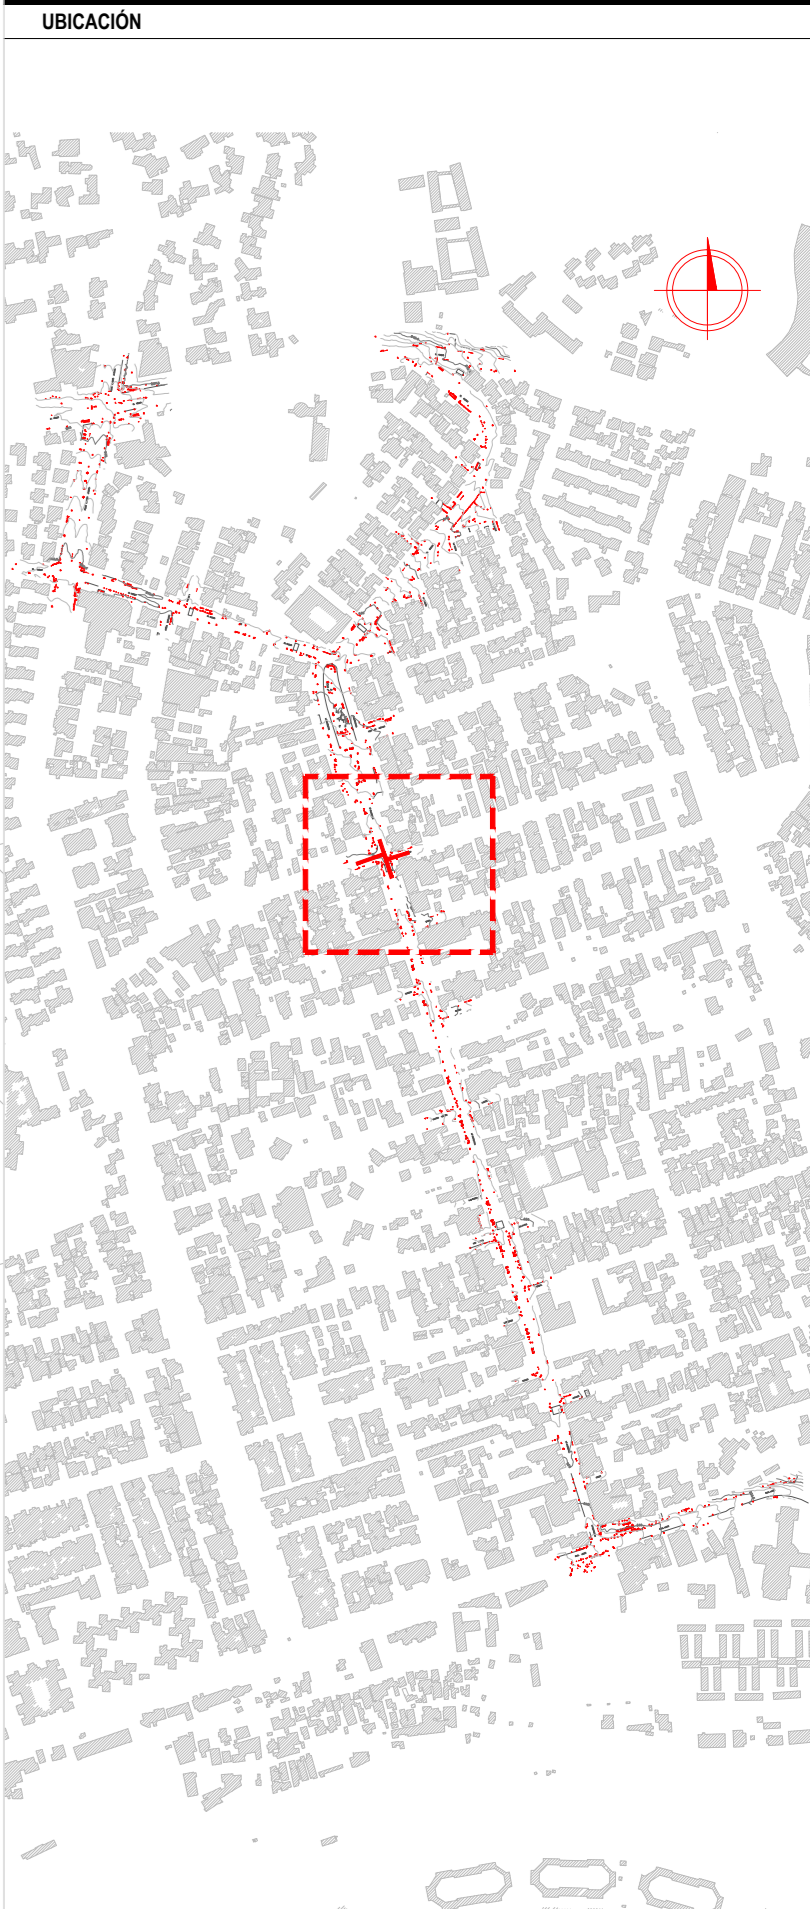

OBSERVACIONES

CONTENIDO

**PLATAFORMA TRAMO 02**

LEVANTADO: VRS  
 DIBUJO: VRS  
 FECHA: 02

