


PLATAFORMA TRAMO 03
 PLATAFORMA CUATRO VIENTOS / LO BARNECHEA / LASTRA

ANTEPROYECTO:
 DISEÑO PLATAFORMAS DE MEJORAMIENTO
 AVENIDA LO BARNECHEA
 MUNICIPALIDAD DE LO BARNECHEA
 SECRETARÍA COMUNAL DE PLANEACIÓN (SCOPLA)
 Febrero 2018

UBICACIÓN:
 COMUNA / CIUDAD: LO BARNECHEA, SANTIAGO
 PROYECTADO: MUNICIPALIDAD DE LO BARNECHEA

SIMBOLOGÍA:	
	Adhucio especial (P-RS)
	Bancos
	Guarnición de gas
	Guarnición agua potable
	Gril
	Señalética
	Poste Circular
	Señalero
	Lámpara
	Poste
	Tránsito peatonal
	Señalero 3.30 m de alt.
	Acotado eléctrico subterráneo
	Paradero
	Kiosco
	Banca

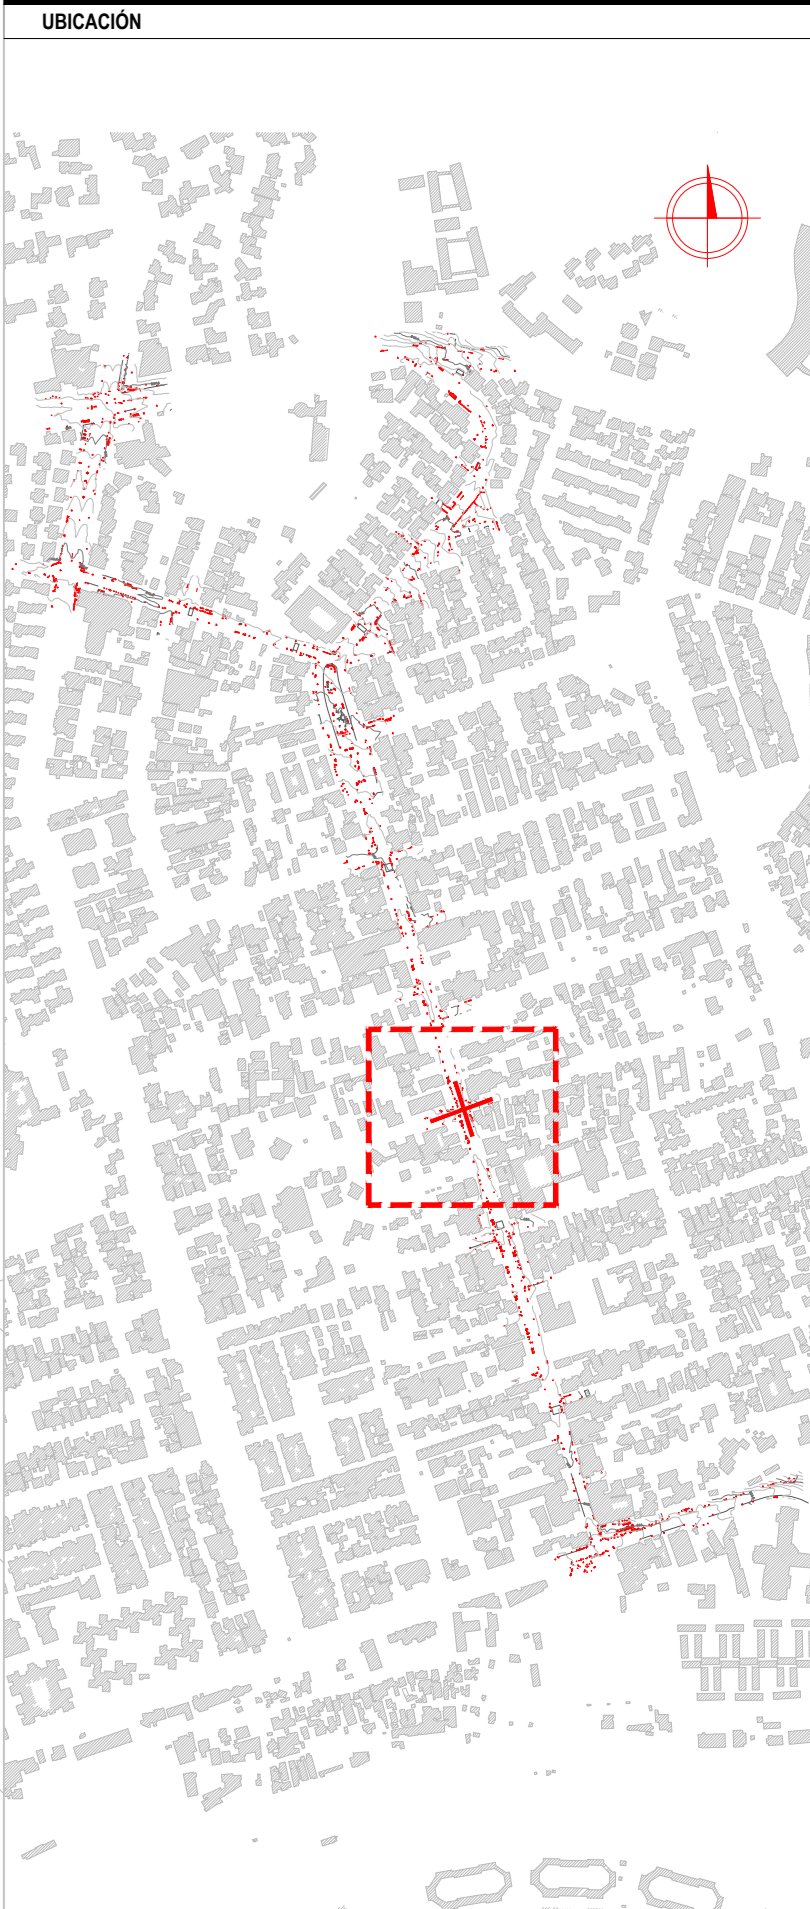

OBSERVACIONES

CONTENIDO

PLATAFORMA TRAMO 03	03
---------------------	----

LEVANTADO: VRS
 DIBUJO: VRS
 FECHA: 03/02/18
 ESCALA: 1:500

